


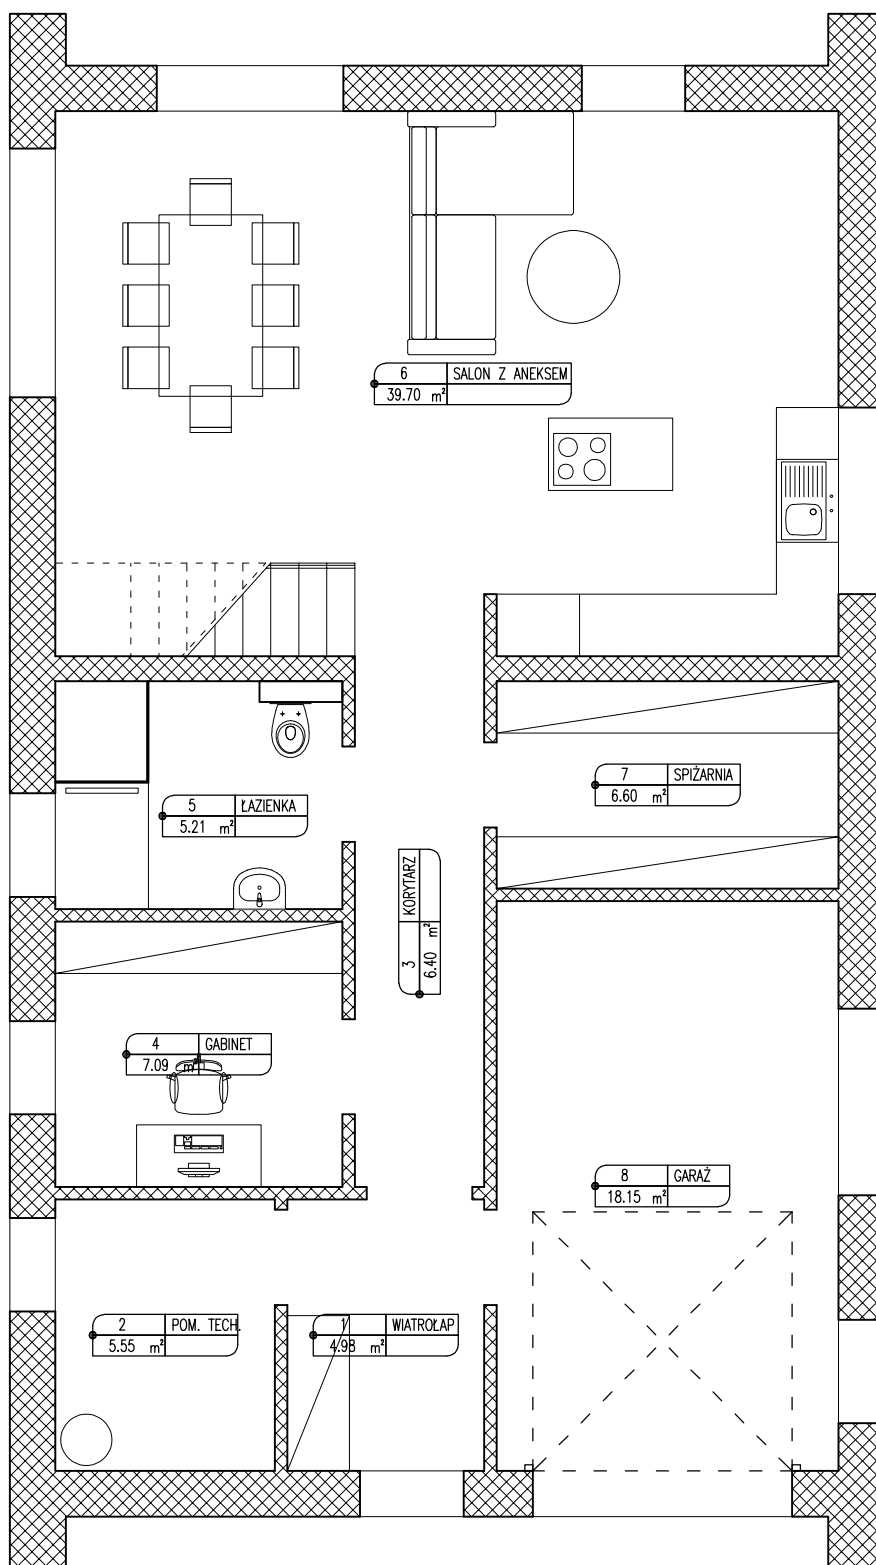

ZESTAWIENIE POWIERZCHNI

PARTER		
NR POM.	NAZWA POMIESZCZENIA	POW. PODŁOGI [m²]
1	WIATROLAP	4,98
2	POMIESZCZENIE TECHNICZNE	5,55
3	KORYTARZ	6,4
4	GABINET	7,09
5	ŁAZIENKA	5,21
6	SALON	39,7
7	SPIŻARNIA	6,6
8	GARAŻ	18,15
SUMA POWIERZCHNI PODŁOGI		93,68
POWIERZCHNIA ZABUDOWY		119,10