


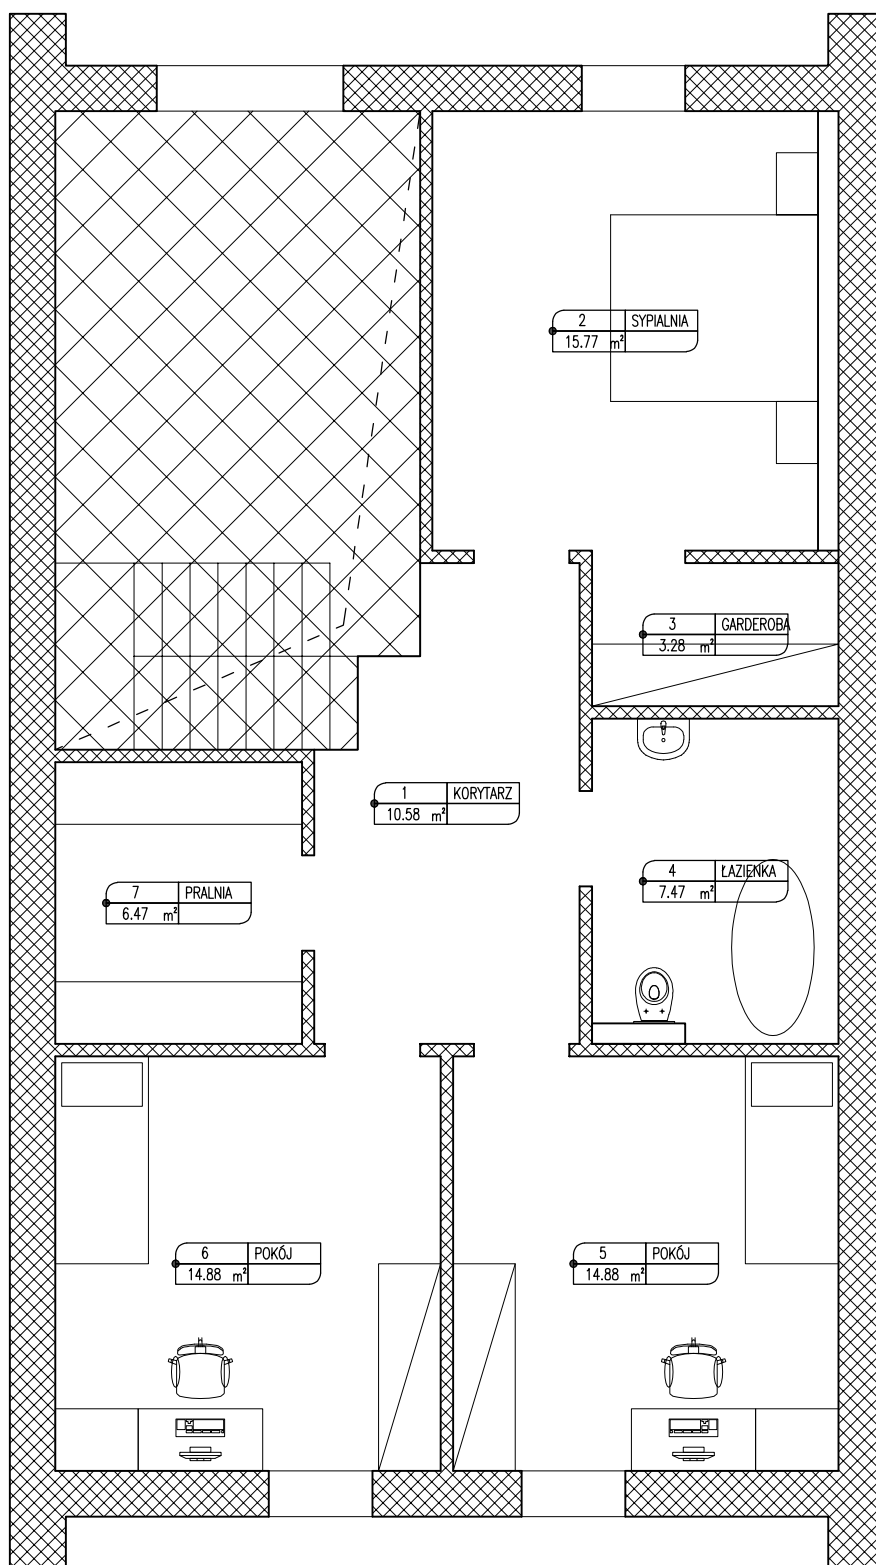

ZESTAWIENIE POWIERZCHNI

PODDASZE		
NR POM.	NAZWA POMIESZCZENIA	POW. PODŁOGI [m²]
1	KORYTARZ	10,58
2	SALON	15,77
3	GARDEROBA	3,28
4	ŁAZIENKA	7,47
5	POKÓJ	14,88
6	POKÓJ	14,88
7	PRALNIA	6,47
SUMA POWIERZCHNI PODŁOGI		73,33
POWIERZCHNIA ZABUDOWY		119,10